


ETAPA I.

TERMÍN OMEZENÍ: 07.06.2018 - 30.06.2018

Dopravní opatření uzavírky ul. Tř. Legií, Vlášnická, Pod Kalvárií, Strachovská v Pelhřimově

- uzavírka ul. Strachovská, Na Hradišti, Vlášnická, třída Legií, Pod Kalvárií, Jirsíkova.
délka uzavírek: 0,9 km
- Obousměrná objíždná trasa pro vozidla jedoucí ul. Arch. Janáka a ul. Tř. Legií.
délka objíždné trasy: 1,9 km
- Objíždná trasa pro vozidla jedoucí z ul. Tř. Legií směrem do ul. U Stínadel.
délka objíždné trasy: 1,6 km
- Objíždná trasa VL0D a MHD.

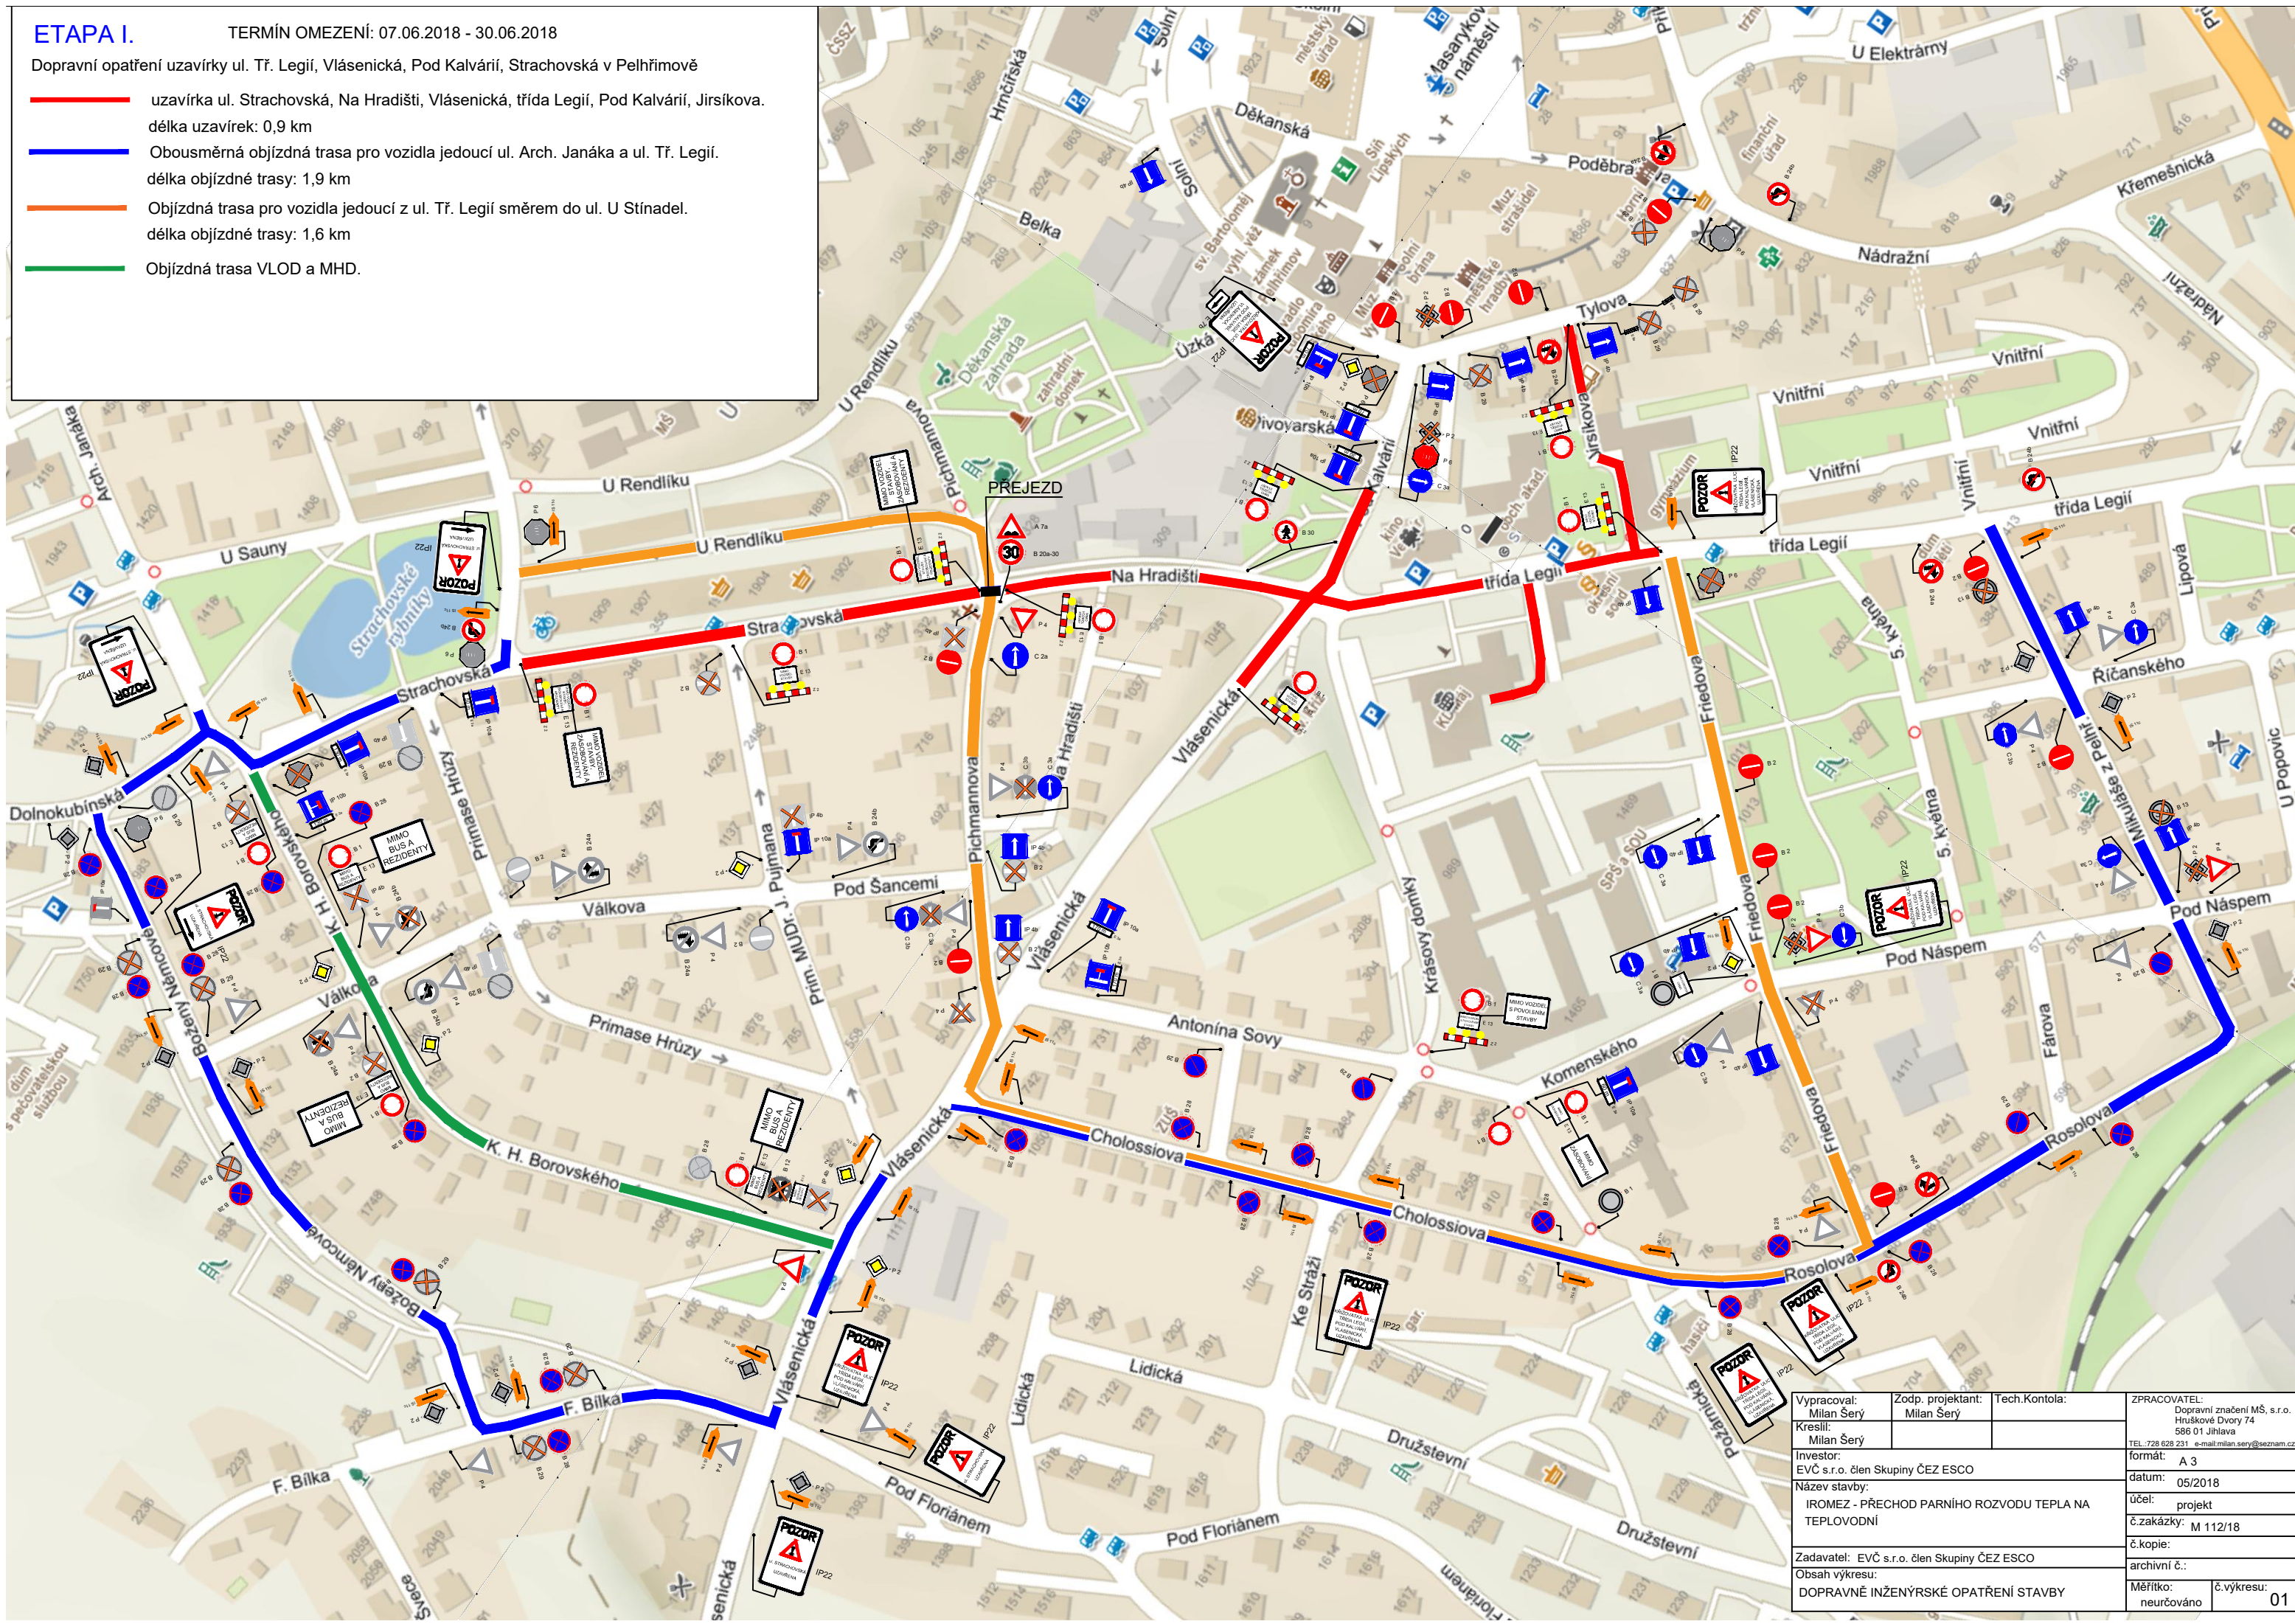

Vypracoval: Milan Šery	Zodp. projektant: Milan Šery	Tech. kontrola:	ZPRACOVATEL: Dopravní značení MŠ, s.r.o. Hruškové Dvory 74 586 01 Jihlava
Kreslil: Milan Šery	Investor: EVČ s.r.o. člen Skupiny ČEZ ESCO	Název stavby: IROMEZ - PŘECHOD PARNÍHO ROZVODU TEPLA NA TEPLOVODNÍ	formát: A 3
Zadavatel: EVČ s.r.o. člen Skupiny ČEZ ESCO	Obsah výkresu: DOPRAVNĚ INŽENÝRSKÉ OPATŘENÍ STAVBY	č. kopie:	datum: 05/2018
		archivní č.:	účel: projekt
		Měřítka: neurčováno	č. zakázky: M 112/18
		č. výkresu: 01	