


ETAPA II.

TERMÍN OMEZENÍ: 01.07.2018 - 31.07.2018

Dopravní opatření uzavírky ul. Tř. Legií, Vlášnická, Pod Kalvárií, Strachovská v Pelhřimově

- uzavírka ul. Strachovská, Na Hradišti, Vlášnická, třída Legií, Pod Kalvárií, Jirsíkova.
délka uzavírek: 1,3 km
- Obousměrná objíždná trasa pro vozidla jedoucí ul. Arch. Janáka a ul. Tř. Legií.
délka objíždné trasy: 1,9 km
- Objíždná trasa pro vozidla jedoucí z ul. Tř. Legií směrem do ul. U Stínadel.
délka objíždné trasy: 1,6 km
- Objíždná trasa VL0D a MHD.

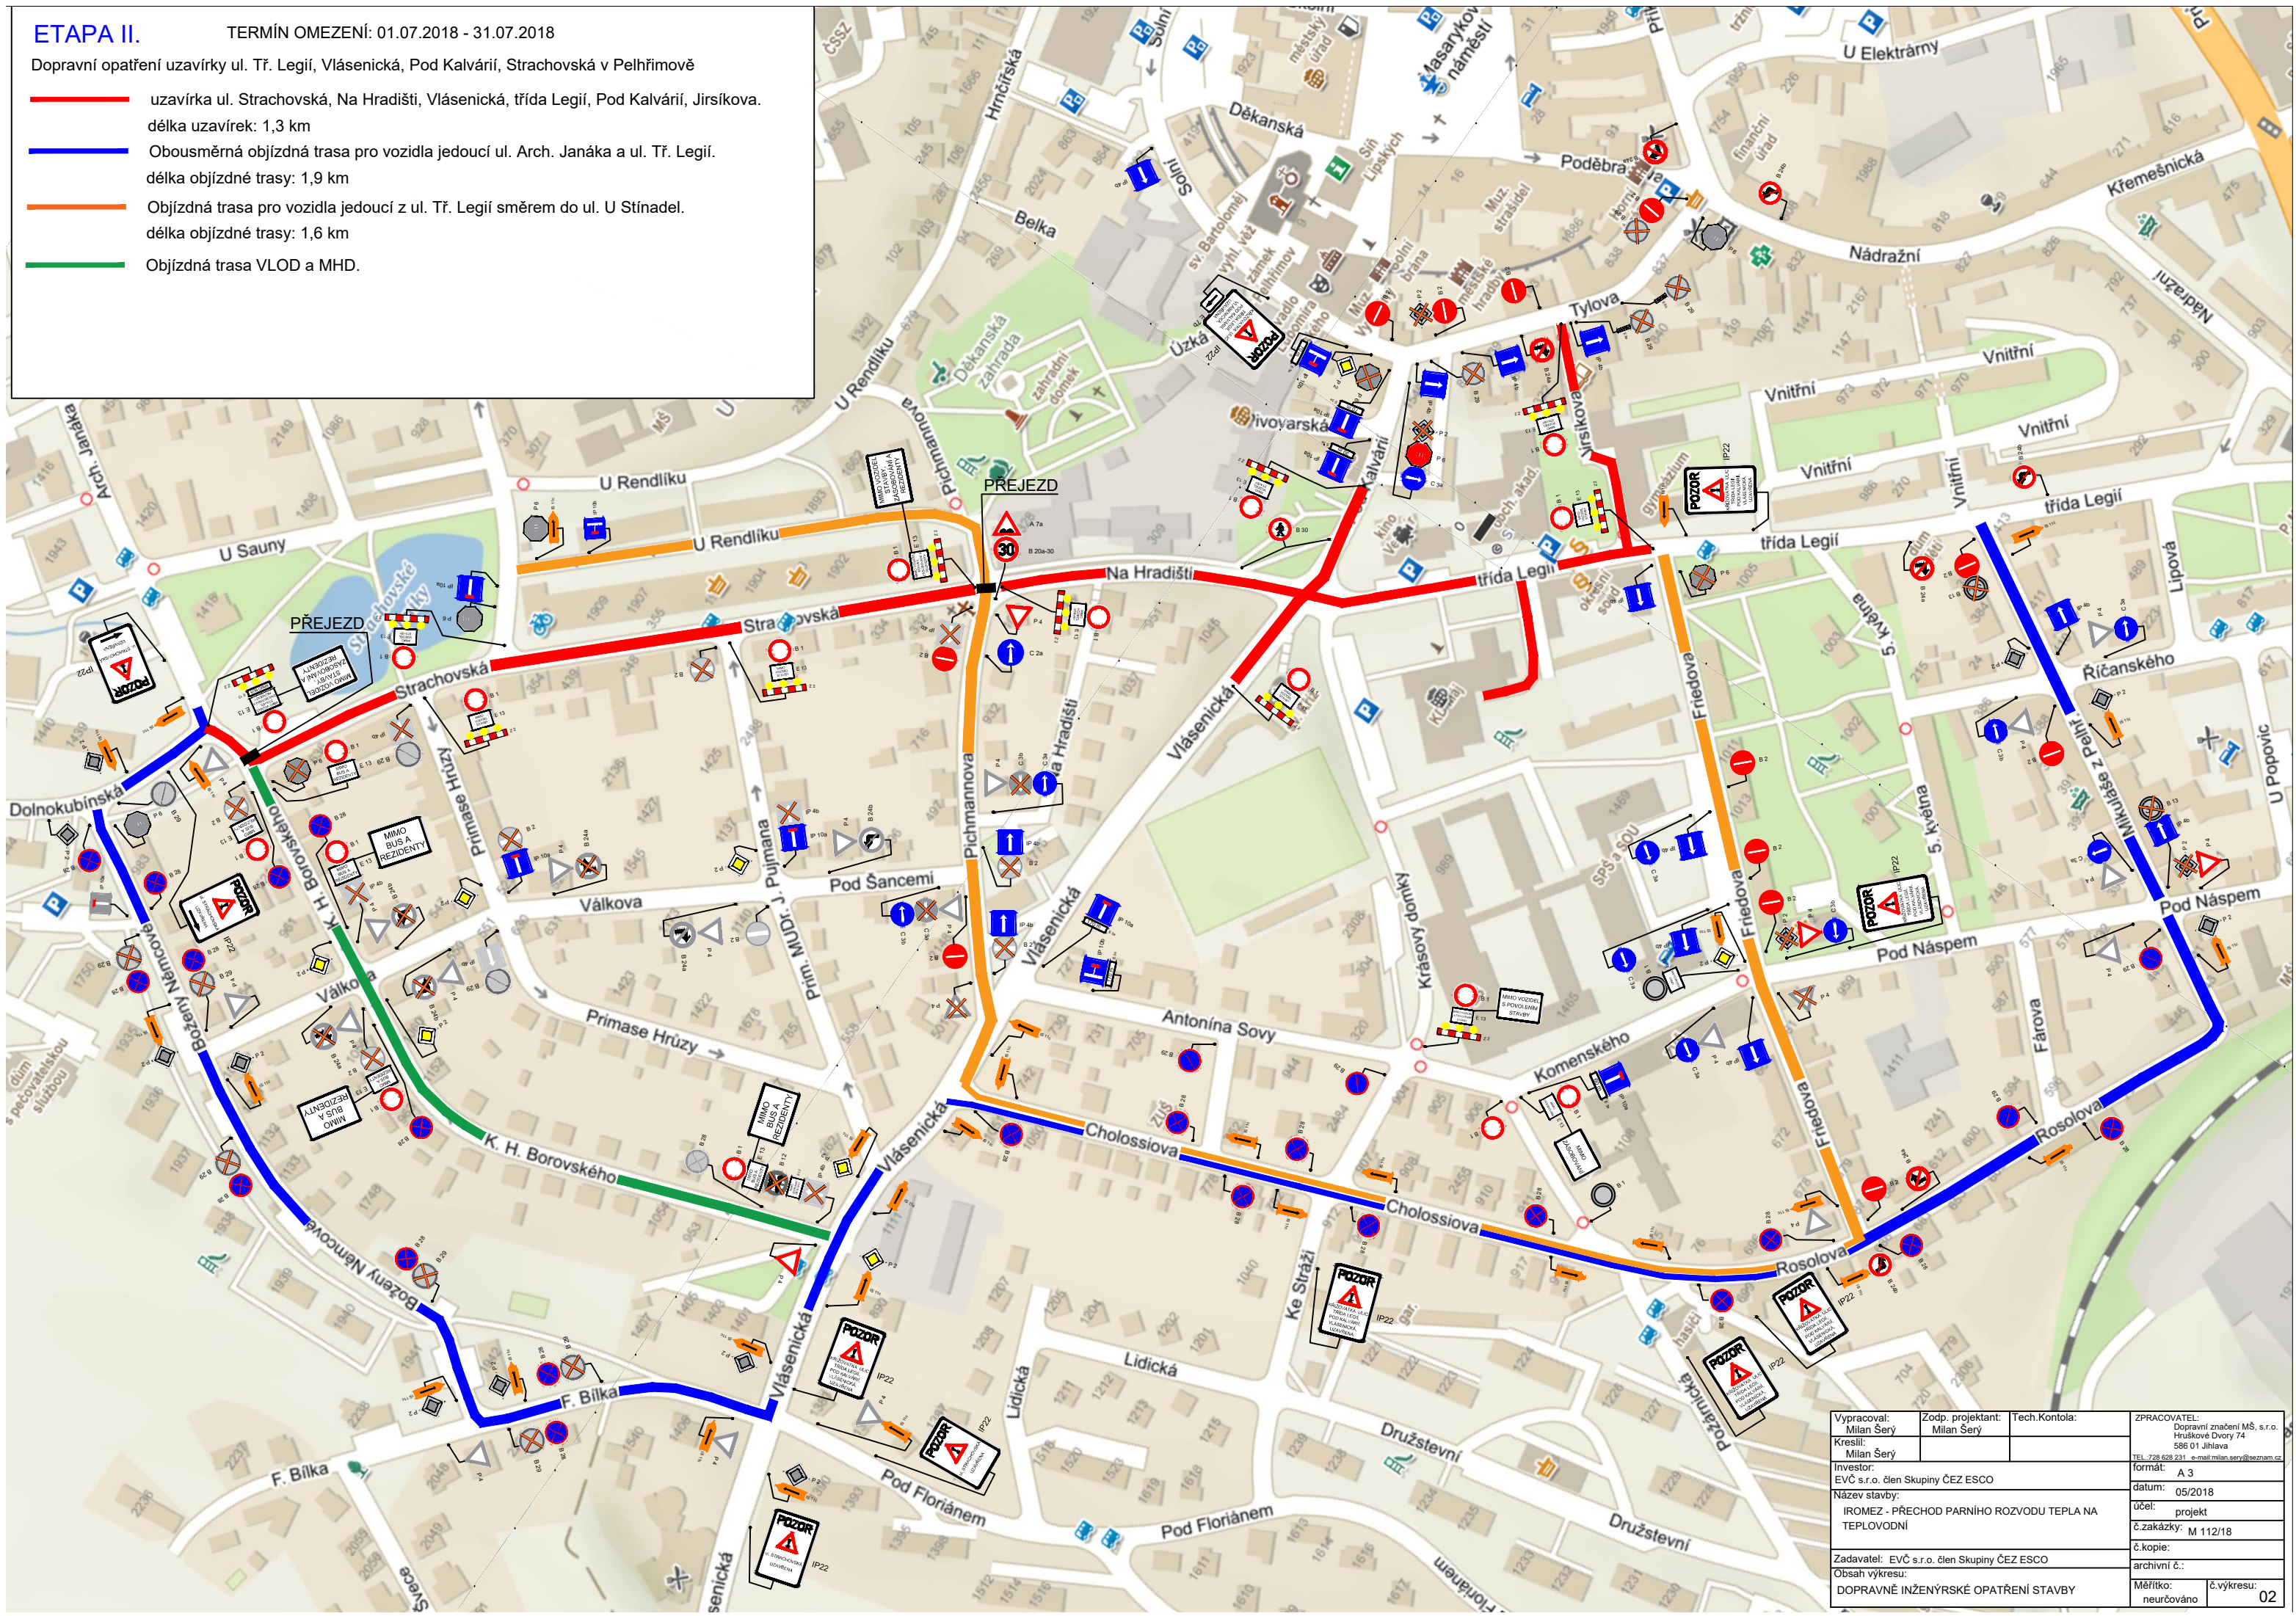

| | | | |
|--|---------------------------------|-----------------|--|
| Vypracoval: Milan Šerý | Zodp. projektant: Milan Šerý | Tech. kontrola: | ZPRACOVATEL: Dopravní značení MŠ, s.r.o. Hruškové Dvory 74 586 01 Jihlava TEL: 728 628 231 e-mail: milan.ser@seznam.cz |
| Kreslil: Milan Šerý | | | formát: A 3 |
| Investor: EVČ s.r.o. člen Skupiny ČEZ ESCO | | | datum: 05/2018 |
| Název stavby: IROMEZ - PŘECHOD PARNÍHO ROZVODU TEPLA NA TEPLOVODNÍ | | | účel: projekt |
| | | | č. zakázky: M 112/18 |
| Zadavatel: EVČ s.r.o. člen Skupiny ČEZ ESCO | | | č. kopie: |
| Obsah výkresu: DOPRAVNÍ INŽENÝRSKÉ OPATŘENÍ STAVBY | | | archivní č.: |
| | | | Měřítka: neurčováno |
| | | | č. výkresu: 02 |