


Dopravní opatření uzavírky ul. Tř. Legií, Vlášnická, Pod Kalvárií v Pelhřimově

- Objízdná trasa pro vozidla jedoucí z ul. Arch. Janáka směrem do ul. Tř. Legií.
- Objízdná trasa pro vozidla jedoucí z ul. Tř. Legií směrem do ul. Arch. Janáka.
- ul. Strachovská a ul. Na Hradišti - oprava parovodu dle schéma B/5.2

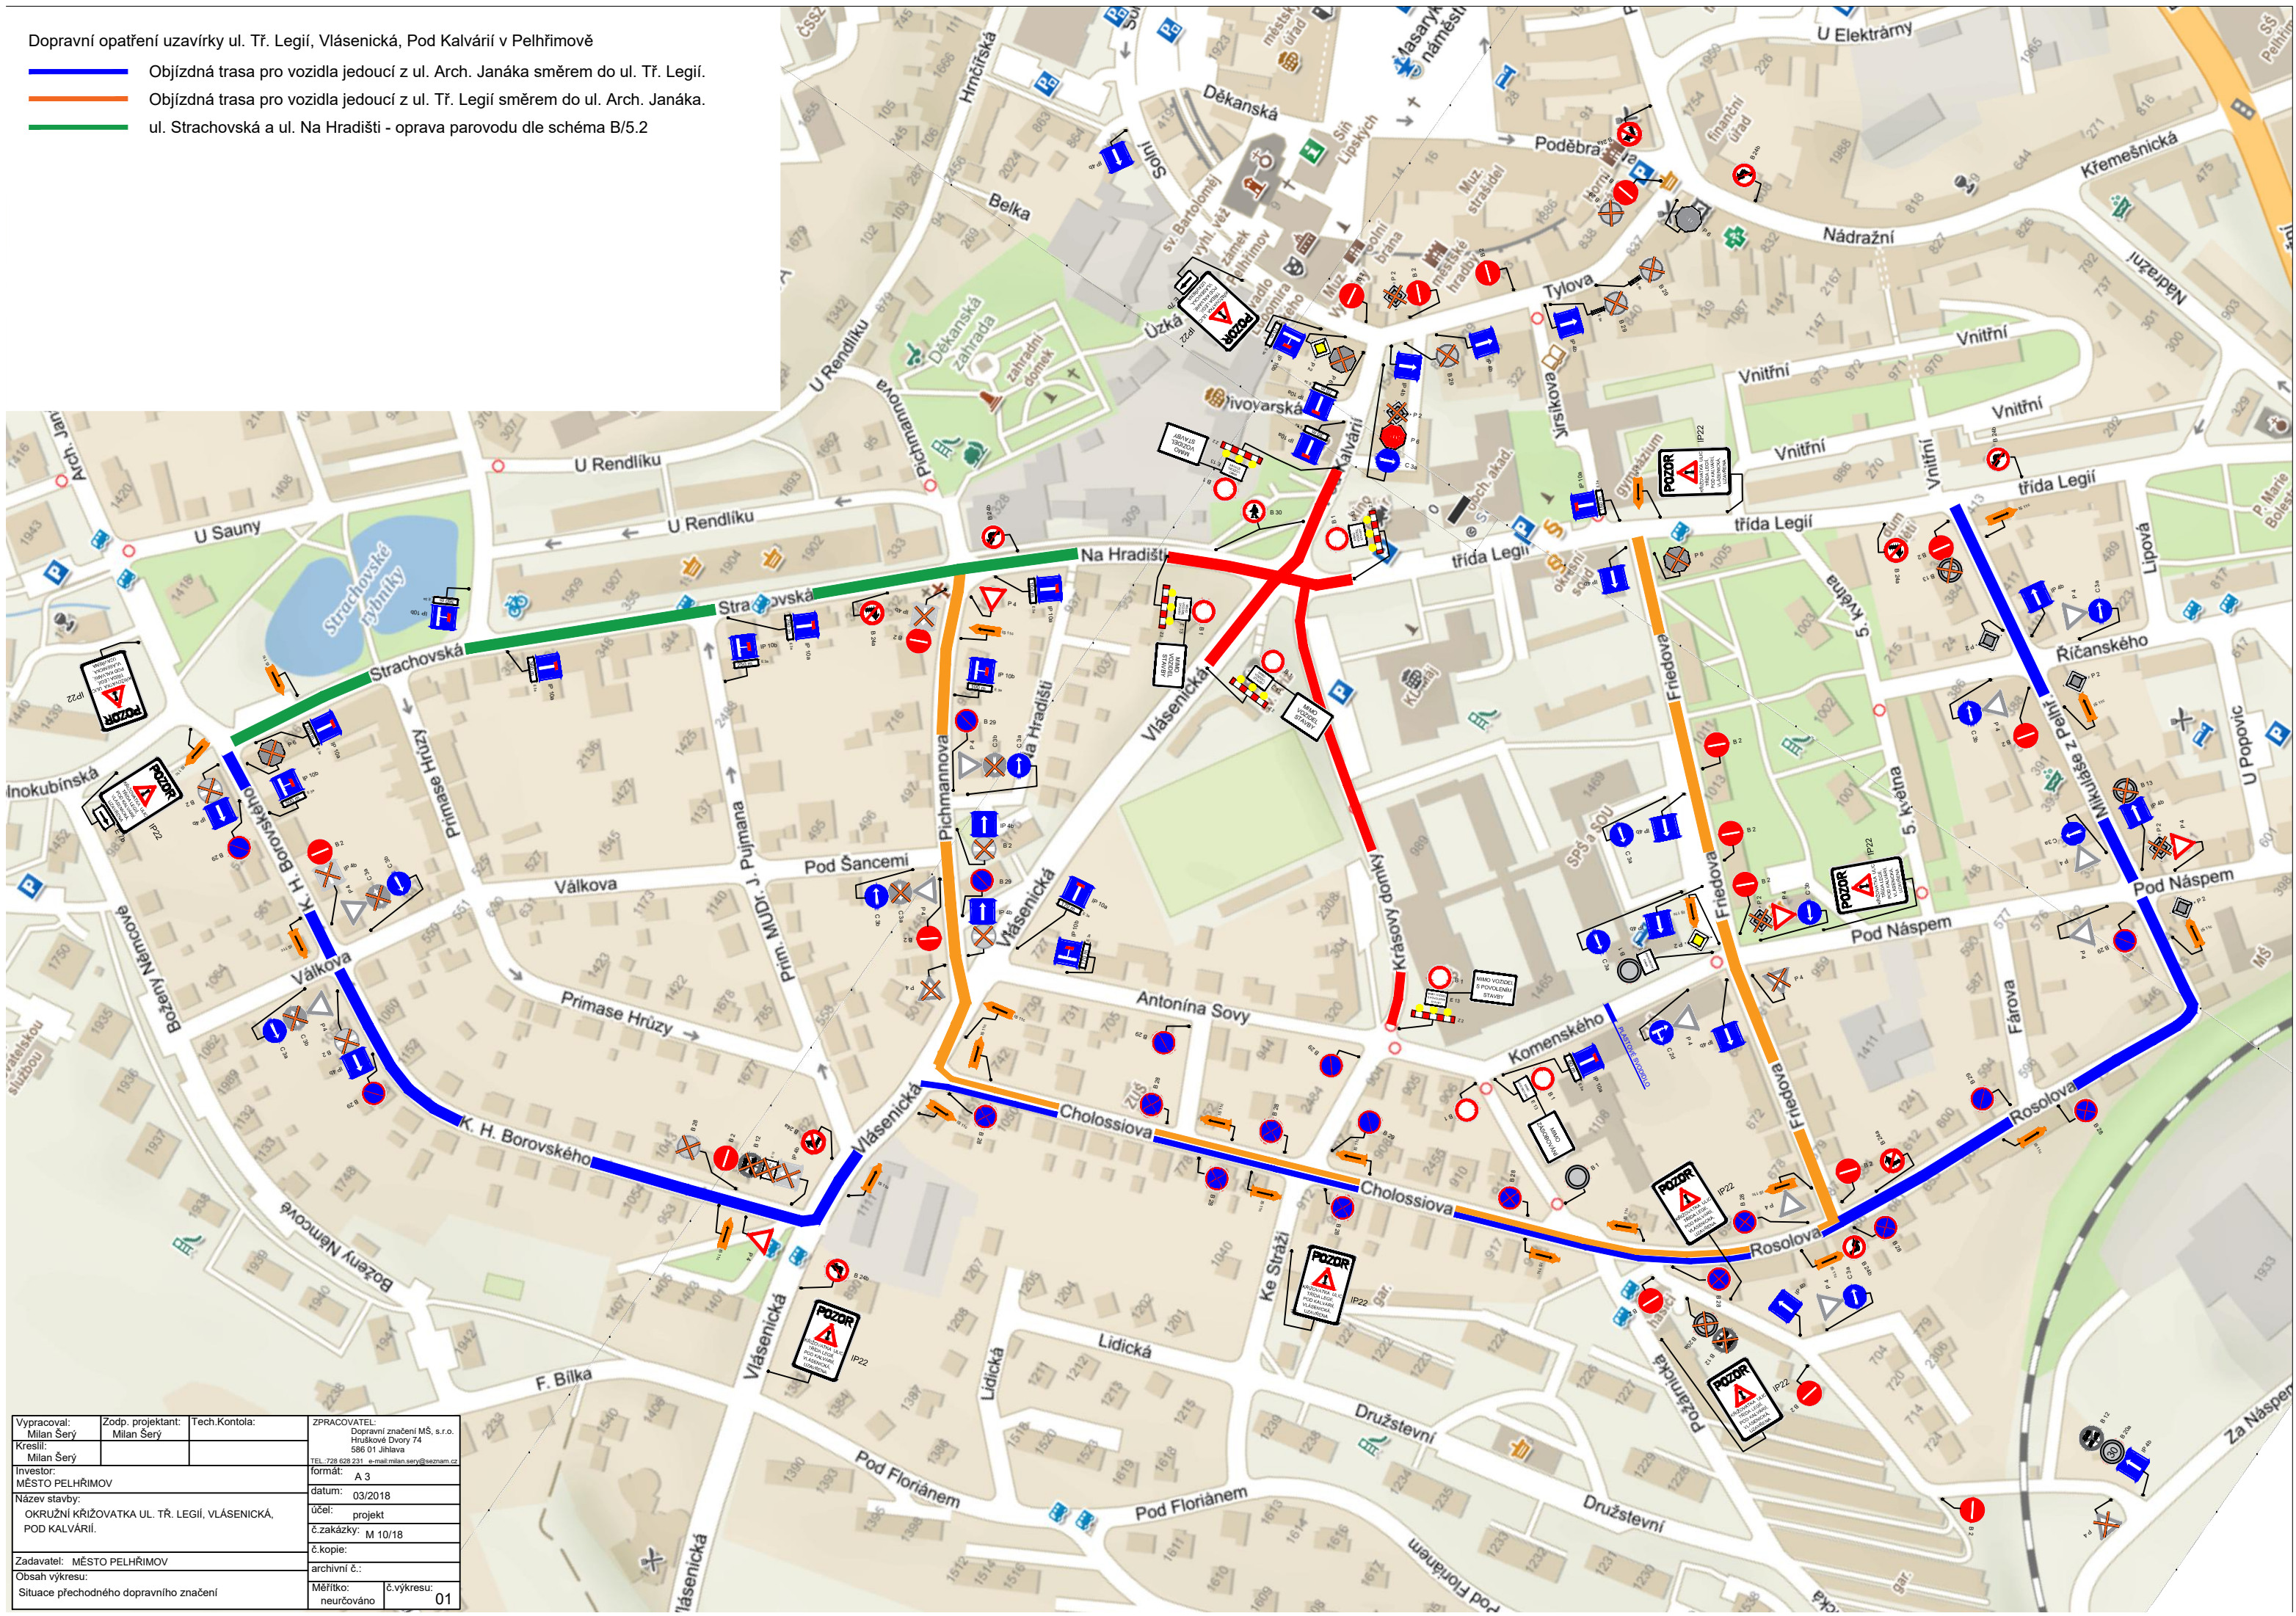

Vypracoval: Milan Šerý	Zodp. projektant: Milan Šerý	Tech.kontrola:	ZPRACOVATEL: Dopravní značení MŠ, s.r.o. Hruškové Dvory 74 586 01 Jihlava
Kreslil: Milan Šerý			TEL: 728 628 231 e-mail: milan.ser@seznam.cz
Investor: MĚSTO PELHŘIMOV			formát: A 3
Název stavby: OKRUŽNÍ KŘÍŽOVATKA UL. TŘ. LEGIÍ, VLÁŠNICKÁ, POD KALVÁRIÍ.			datum: 03/2018
			účel: projekt
			č.zakázky: M 10/18
			č.kopie:
Zadavatel: MĚSTO PELHŘIMOV			archivní č.:
Obsah výkresu: Situační přechodného dopravního značení			Měřítko: neurčováno
			č.výkresu: 01